
Wandansichten im Überblick

Vier Gastraumansichten, vier Details und eine Außenansicht. Grundlage: Stromplan F / Lichtplan F.

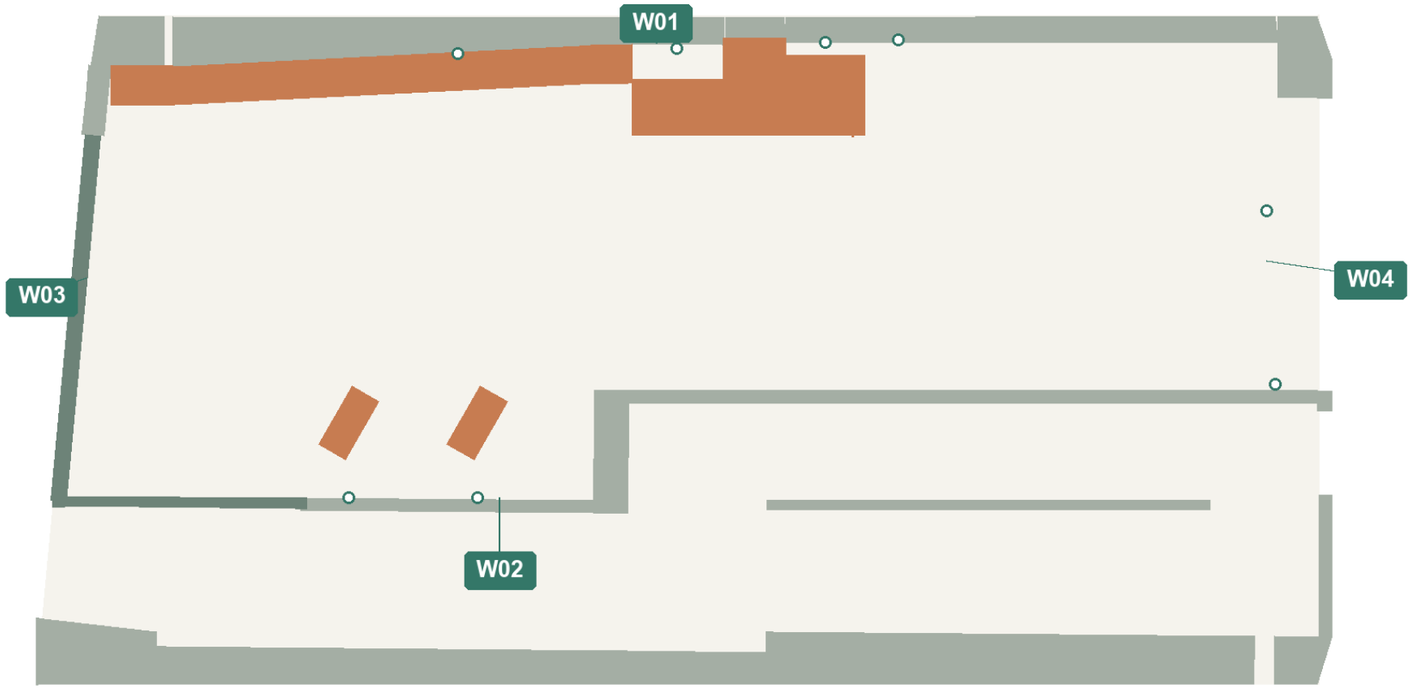

Ansichten und Seiten

W01 / Längswand	2
W02 / Gegenwand	3
W03 / Eingang	4
W04 / Menü-TVs	5
D01 / Bartresen	6
D02 / Möbelzeile	7
D03 / Tresen innen	8
D04 / Pfeiler-TV	9
W05 / Außenfassade	10

Rundum im Gastraum

W01 Längswand mit Bartresen und Möbelzeile. W02 Gegenwand mit Selforder-Stelen. W03 Eingang. W04 Unterzug mit Menü-TVs.

Details im Anschluss

D01 Bartresen. D02 Möbelzeile und bodennahe Steckdose. D03 sechs Steckdosen und zwei LAN auf Putz an der Bauwand hinter dem Tresen. D04 Hochkant-TV am Küchenpfeiler.

Darstellungsgrenze


20 Innen-Steckplätze, zwei LAN und ein Außenanschluss EL-A01. W05 auf Seite 10. Vorgeschlagene Abgänge von der Decke. Verbindung zur offenen UV, Schalterorte und TV-Signalwege noch nicht festgelegt.

Die Ansichten zeigen den aktuellen Elektro-Planumfang. Küchen-Geräteanschlüsse, Abluft und Kühlzelle bleiben ausgenommen. EL-G01 bis EL-G04 liegen verdeckt an der Wand hinter den Möbeln und erscheinen nicht auf deren Vorderseiten. EL-G07 sitzt auf Putz an der Bauwand hinter dem Kassentresen.

Durchgezogen: sichtbarer Aufputz-Abgang. Gestrichelt: verdeckt hinter Möbel / TV, weiterhin auf Putz. Rohrverlauf ist ein Vorschlag.

W01 / Längswand mit Bartresen und Möbelzeile

Ansicht aus dem Gastraum. Links zur Kasse, rechts zum Eingang. Wandversätze in der Tiefe werden frontal projiziert.

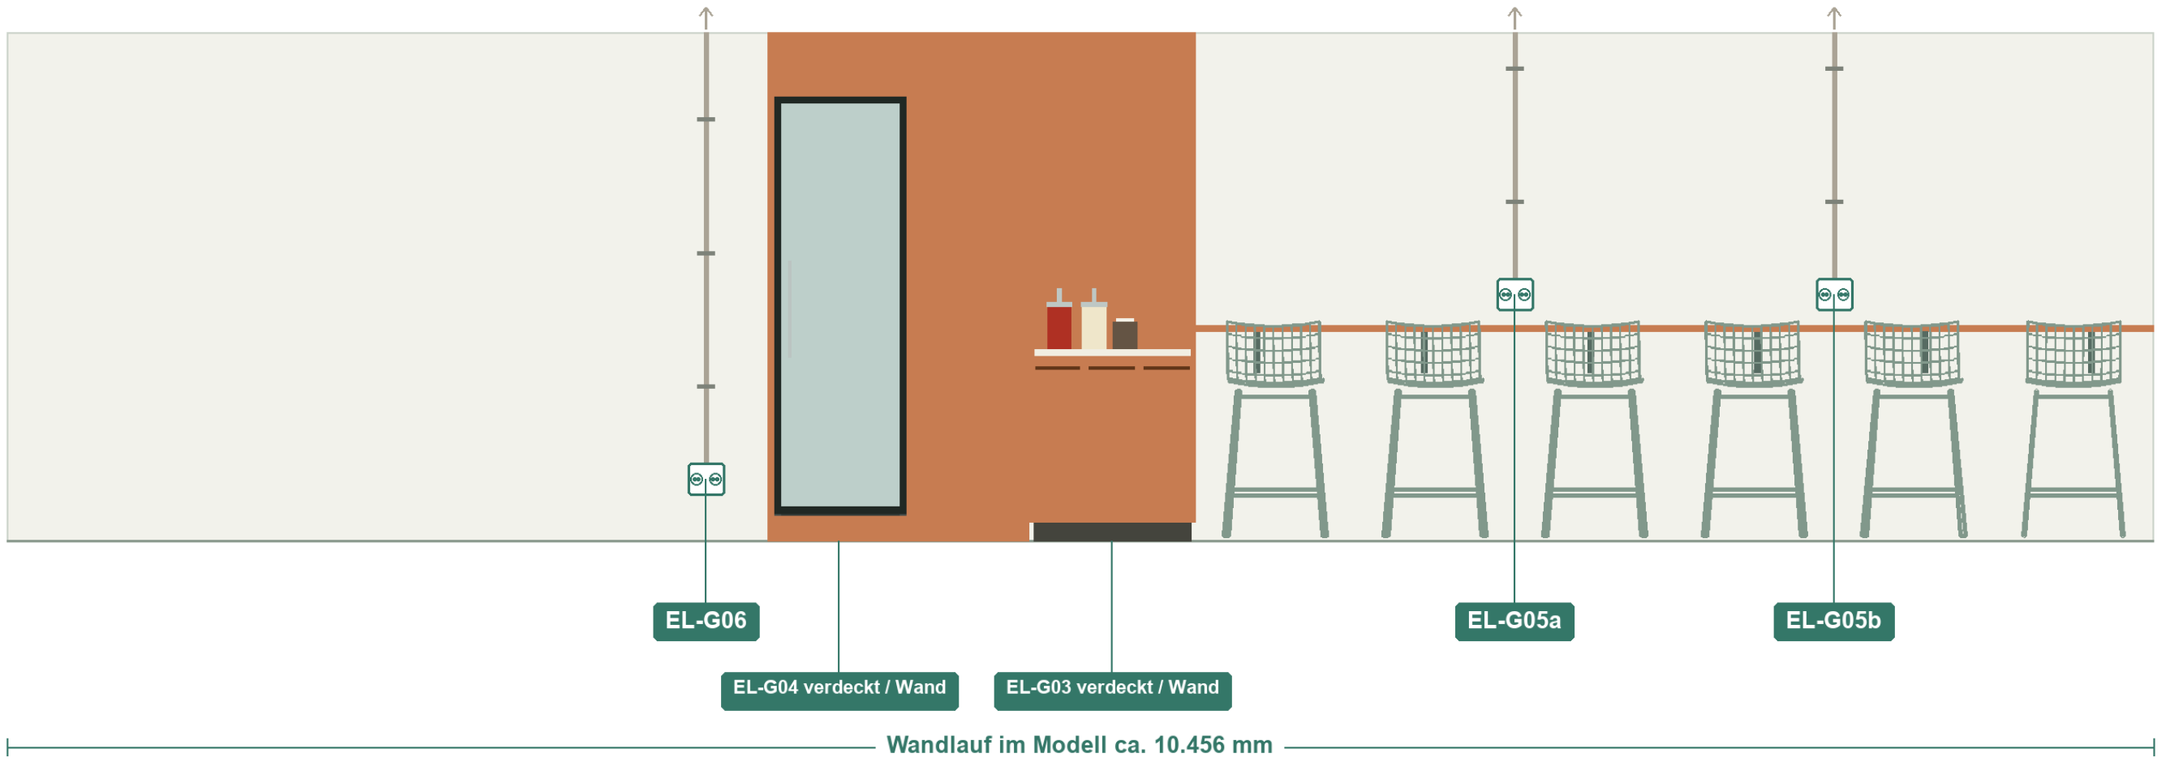

Sichtbare Aufputz-Abgänge

Zwei Doppelsteckdosen am Bartresen mit Dosenmitte 1.200 mm als Vorschlag. Links neben dem Kühlschrank eine Doppelsteckdose bodennah, Vorschlag 300 mm.

Raumhohe Möbel in einer Flucht

Kühlschrank, Pfeiler und Saucenstation schließen oben bündig ab. EL-G03 und EL-G04 sitzen auf Putz an der Wand hinter den Kästen. Dosen und Leitungen sind in dieser Vorderansicht vollständig verdeckt.


Keine fertige Leitungsdimensionierung

Creative-Tube RN02 Ø20 mm im Gastraum. Die Pfeile oben zeigen nur den Abgang aus dem Deckenbereich. UV und durchgehende Versorgungstrasse fehlen noch.

Durchgezogen: sichtbarer Aufputz-Abgang. Gestrichelt: verdeckt hinter Möbel / TV, weiterhin auf Putz. Rohrverlauf ist ein Vorschlag.

W02 / Gegenwand mit Selforder und Tresenanschluss

Ansicht aus dem Gastraum. Zwei freistehende Selforder-Module, Gesamthöhe 2.100 mm ab Fertigboden. Links Eingang, rechts zur Kasse.

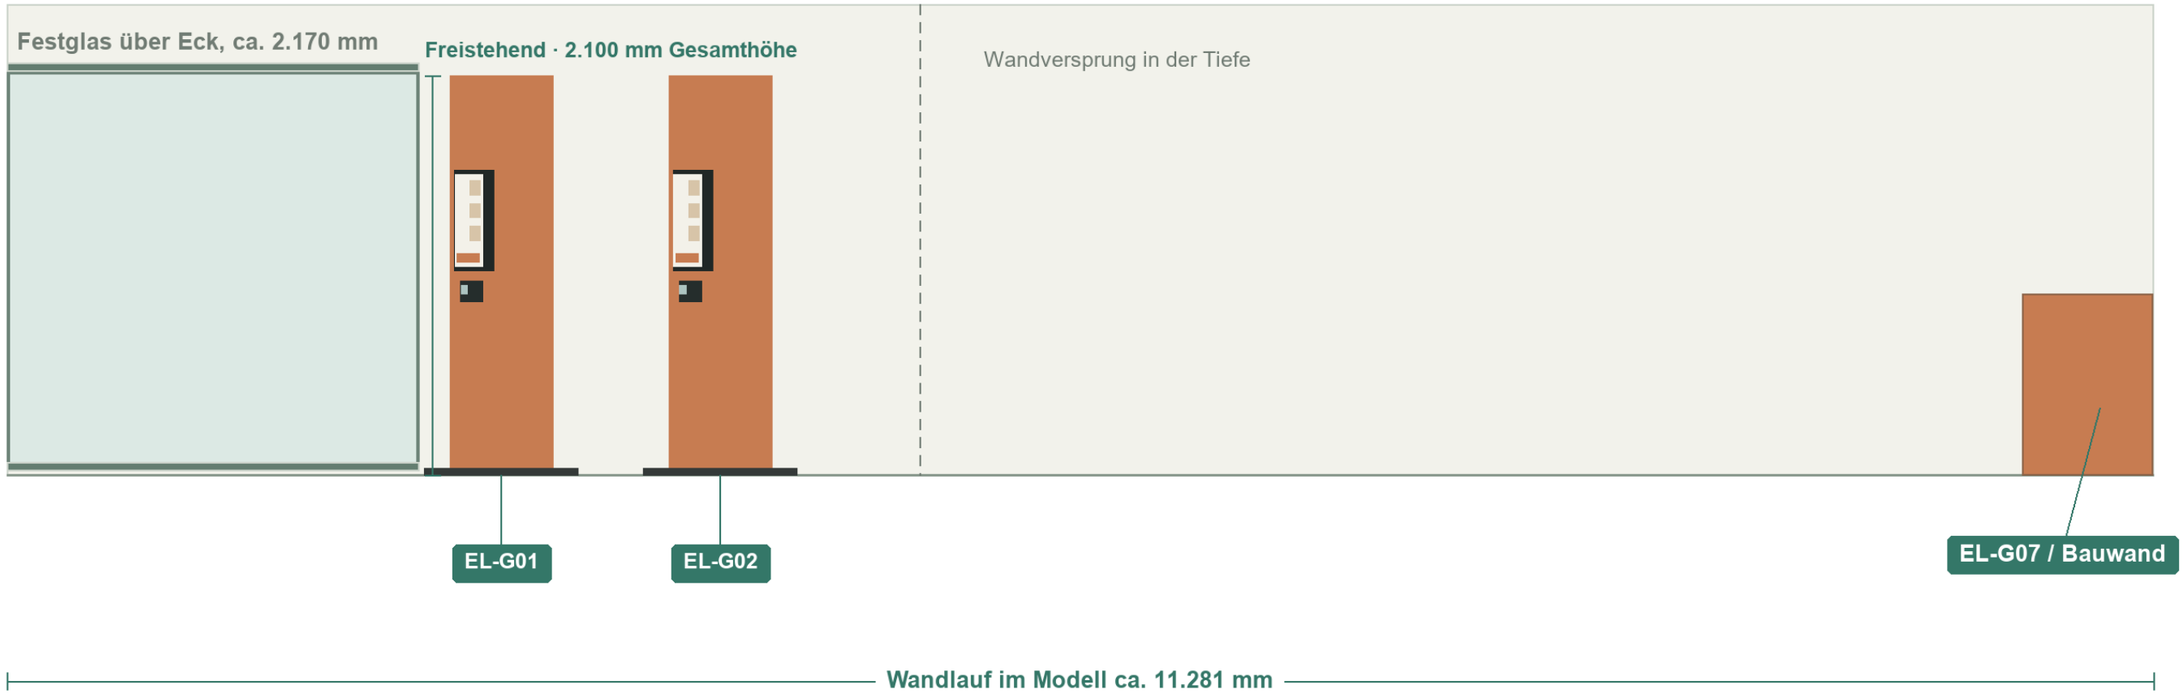

Wanddosen hinter den Selfmodulen

EL-G01 und EL-G02 jeweils verdeckt auf Putz an der Wand hinter dem zugehörigen Selforder-Modul. Dosenmitte 300 mm als Vorschlag. Stele ist keine Steckdosen-Montagefläche.

Hinter den Stelen

Creative-Tube und Wanddose liegen vollständig verdeckt hinter der orangefarbenen Stele. Die kurze Anschlussleitung zum Gerät geschützt führen; keine lose Leitung im Laufweg.

Anschluss an der Bauwand


EL-G07: sechs Dauerstrom-Steckdosen und zwei LAN-Dosen auf Putz an der Bauwand hinter dem Kassentresen. Keine Montage am Möbel. Detail D03 zeigt die Zuordnung.

Durchgezogen: sichtbarer Aufputz-Abgang. Gestrichelt: verdeckt hinter Möbel / TV, weiterhin auf Putz. Rohrverlauf ist ein Vorschlag.

W03 / Eingangsfassade und Eckverglasung

Innenansicht. Verglasung schematisch zur Orientierung, ohne neue Fenster- oder Türwerkplanung.



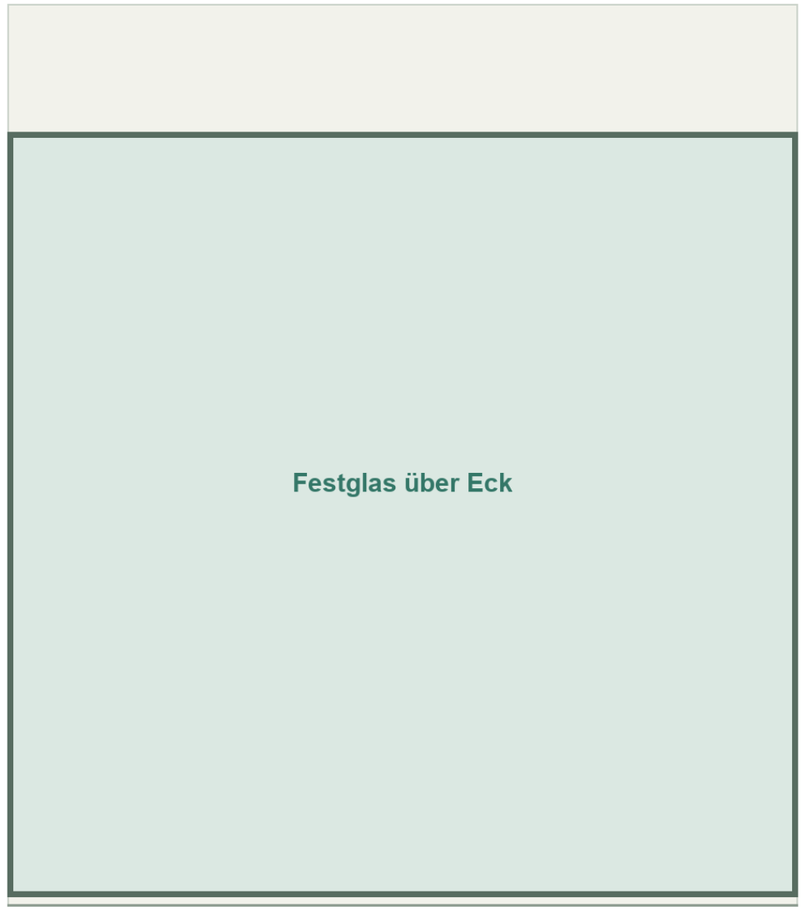

Keine zusätzlichen Anschlüsse

An der Eingangsfront sind im aktuellen Stromplan keine Steckdosen oder TVs vorgegeben. Ein Türantrieb ist hier nicht elektrisch geplant.

Verglasung als Orientierung

Feldteilung und Gesamtbreite der schrägen Front werden in dieser Elektroansicht nicht neu bemessen. Keine Zuschnitt- oder Bestellmaße für die Verglasung ableiten.


Leitungen zur gegenüberliegenden Wand

Die Versorgung der Selforder-Stelen ist in W02 gezeigt. Es sind keine Leitungen über die Glasflächen eingezeichnet.

Durchgezogen: sichtbarer Aufputz-Abgang. Gestrichelt: verdeckt hinter Möbel / TV, weiterhin auf Putz. Rohrverlauf ist ein Vorschlag.

W04 / Unterzug, drei Menü-TVs und Kassentresen

Kundensicht Richtung Küche. Drei 43-Zoll-Screens am Unterzug, je eine verdeckte Steckdose dahinter.

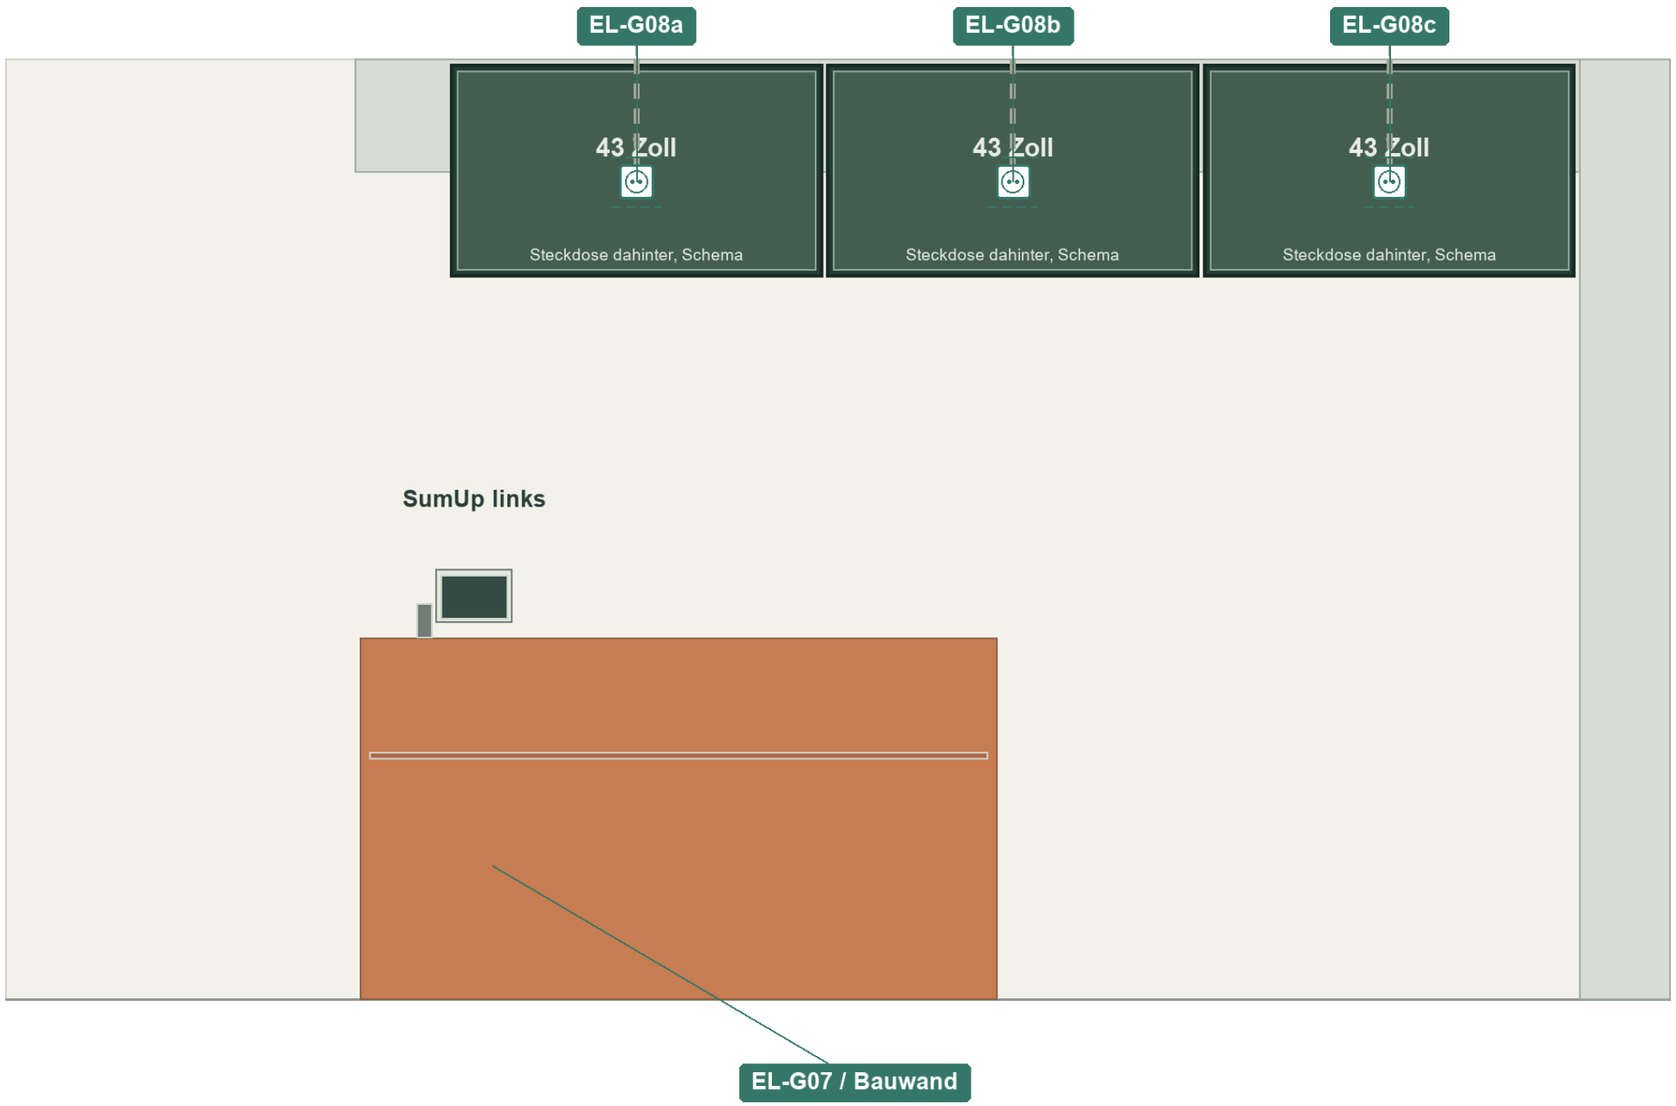

Screens am Unterzug

Drei 43-Zoll-Screens direkt nebeneinander, leicht geneigt. Anschlüsse und Leitungen liegen hinter den Screens.

Je TV eine Steckdose

EL-G08a, b und c sind die drei Steckplätze der Gruppe EL-G08. Gestrichelte Leitungen und Symbole liegen hinter dem Bildschirm. Keine Steckdose auf der sichtbaren Displayfläche.


Bildsignal und Befestigung

Signalquelle, WLAN bzw. zusätzliche Datenwege und die konkreten Halterungen sind offen. Der Unterzug wird nicht ohne abgestimmte Befestigung angebohrt. Kasse links wie beauftragt.

Durchgezogen: sichtbarer Aufputz-Abgang. Gestrichelt: verdeckt hinter Möbel / TV, weiterhin auf Putz. Rohrverlauf ist ein Vorschlag.

D01 / Bartresen mit zwei Doppelsteckdosen

Sechs Barhocker. Links zur Saucenstation, rechts zum Eingang. Sichtbare Leitungsabgänge auf Putz.

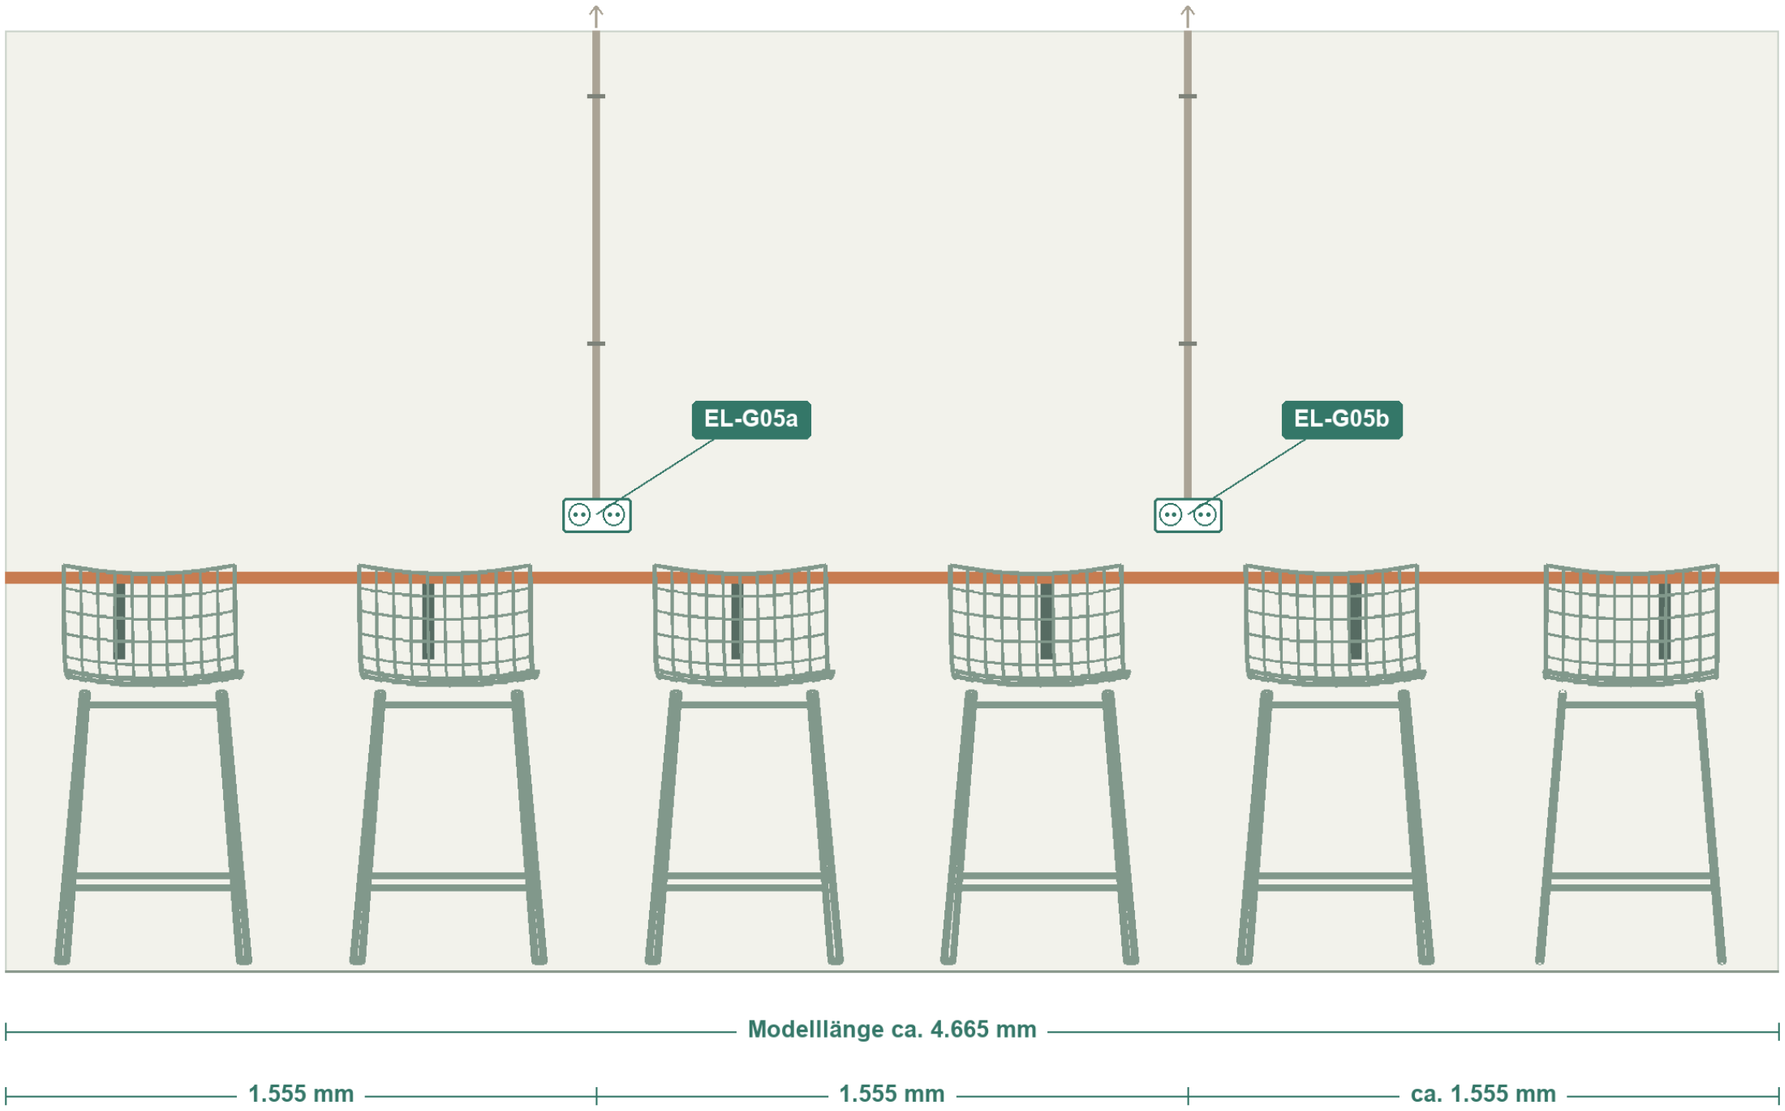

Dosenmitte als Vorschlag

EL-G05a und EL-G05b jeweils 1.200 mm ab Fertigfußboden. Zwei Steckplätze je Dose, zusammen vier Steckplätze mit Dauerstrom.

Wandtresen und Höhe

Oberkante nach korrigiertem Modellbezug ca. 1.050 mm ab fertigem Belag. Reales Aufmaß und Platz für Stecker vor Montage prüfen.


Sichtbare Materialvorgabe

Creative-Tube RN02 Naturleinen Grau, Ø20 mm. Senkrechter Zulauf von oben ist ein Gestaltungsvorschlag. Die Zuleitung von der UV ist noch nicht festgelegt.

Durchgezogen: sichtbarer Aufputz-Abgang. Gestrichelt: verdeckt hinter Möbel / TV, weiterhin auf Putz. Rohrverlauf ist ein Vorschlag.

D02 / Kühlschrank, Pfeiler und Saucenstation

Vorderansicht aus dem Gastraum. Links neben dem Kühlschrank liegt EL-G06 bodennah. Die Zeile bleibt raumhoch und bündig.

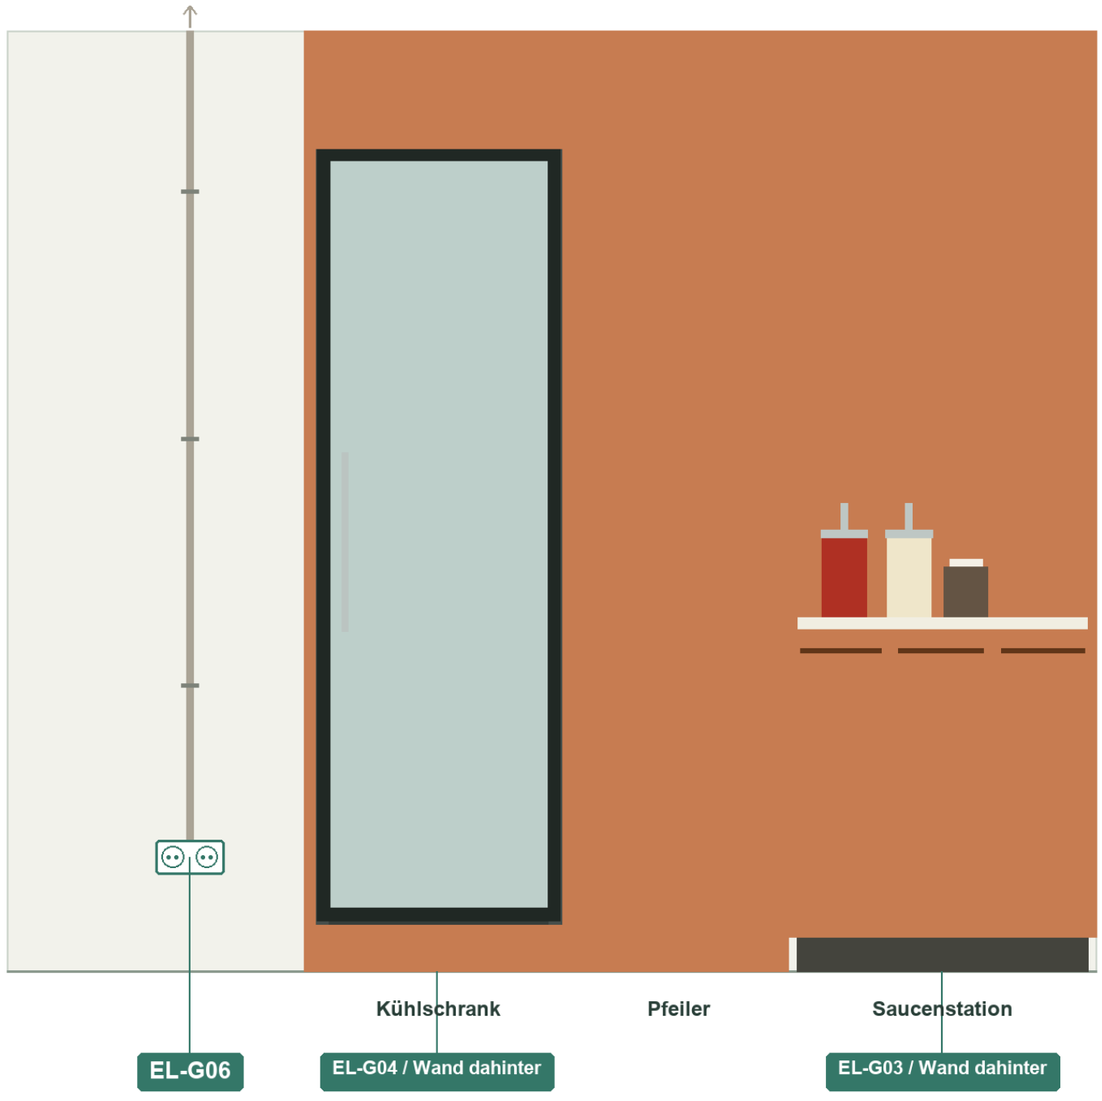

EL-G06 in Bodennähe

Eine Doppelsteckdose an der Wand links neben dem Kühlschrank. Dosenmitte 300 mm als Vorschlag. Diese Wandfläche liegt zur Kasse hin.

EL-G03 / EL-G04 verdeckt

Je eine Dauerstrom-Steckdose für Saucenstation und Getränkekühlschrank. Beide Dosen sind auf Putz an der Wand hinter den Kästen montiert, vollständig verdeckt. Keine Dosen auf Möbelfronten oder Möbelrückwänden.


Raumhoher Abschluss

Die Möbelfront schließt bis zur Decke. Dosen und Aufputzleitungen dahinter sind in der fertigen Ansicht nicht sichtbar. Zugang und Lüftungsfreiräume mit dem Innenausbau abstimmen.

Durchgezogen: sichtbarer Aufputz-Abgang. Gestrichelt: verdeckt hinter Möbel / TV, weiterhin auf Putz. Rohrverlauf ist ein Vorschlag.

D03 / Kassentresen innen, sechs Steckdosen und zwei LAN

Innenansicht auf die Bauwand hinter dem Kassentresen. Alle sechs Steckdosen und zwei LAN-Anschlüsse auf Putz an dieser Wand.

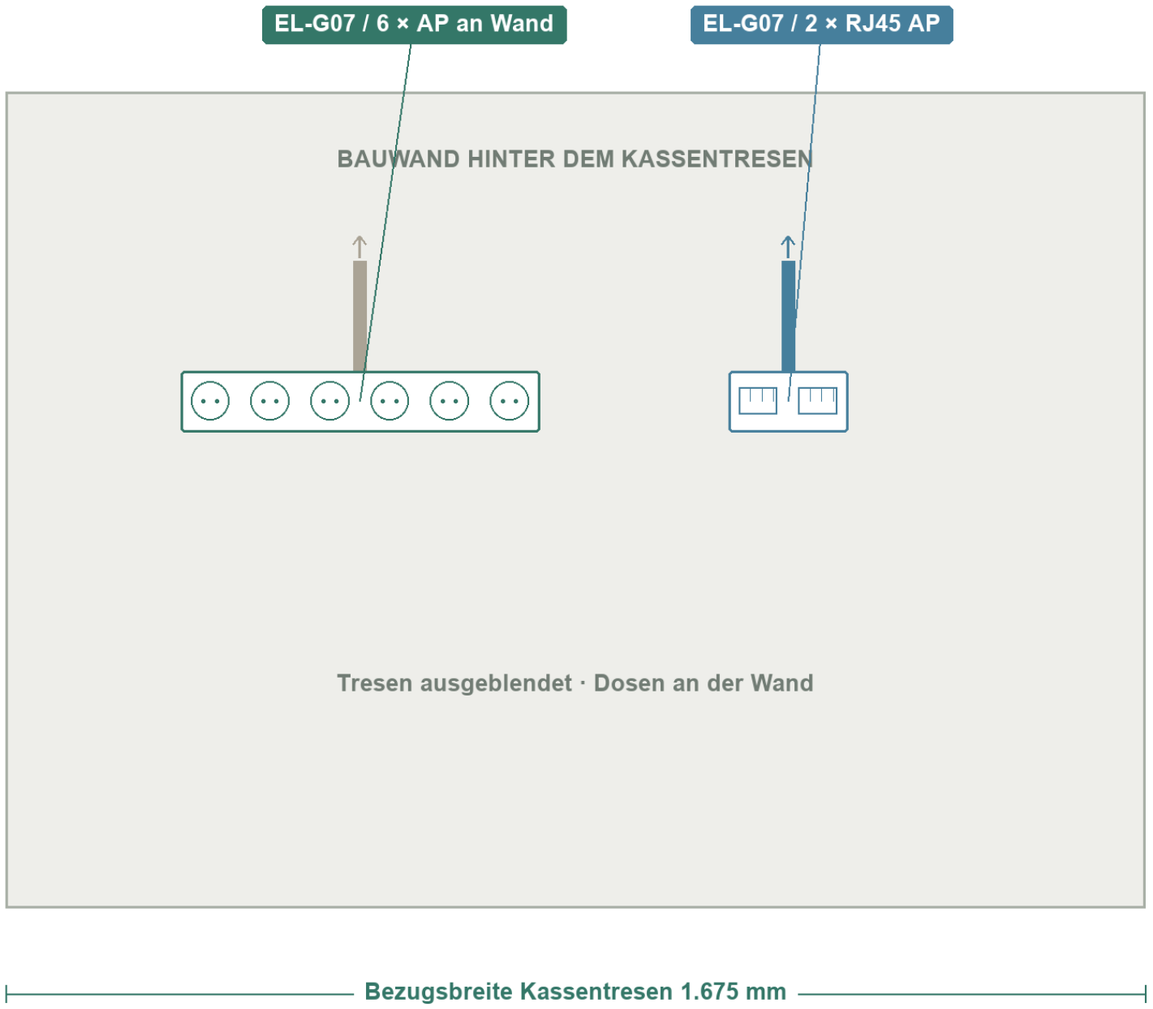

Zuordnung ohne Verwechslung

Strom

Kasse, Netzteile / Zubehör und Kühlschrankauszug. Die sechs Steckplätze sind gemeinsam dargestellt, keine Stromkreisnummern.

Netzwerk

Zwei RJ45-Anschlüsse auf Putz an der Bauwand hinter dem Tresen. Gegenstelle und Patchung offen. Strom und Daten getrennt führen.

Kassenlade

Die Geräteschnittstelle richtet sich nach dem SumUp-System. Sie ist nicht mit einem der zwei LAN-Anschlüsse gleichzusetzen.

Kundensicht zur Orientierung



Höhe nicht vorgegeben

Wanddosen schematisch angeordnet. Keine Höhe aus der Zeichnung abgreifen. Position an der Bauwand mit Schrankfächern und Servicezugang abstimmen.

Kühlschrankauszug offen

Der gewünschte Auszug ist noch nicht mit einem Gerätemaß im Möbel geplant. Kein vorhandenes Fachmaß als Einbaunische freigeben. Die Dosen müssen erreichbar bleiben.


Montage ausschließlich an der Wand

Alle sechs Steckdosen und beide LAN-Dosen auf Putz an der Bauwand. Keine Befestigung am Tresen oder an einer Möbelrückwand. Aufputzzuleitungen im Gastraum mit Creative-Tube.


Durchgezogen: sichtbarer Aufputz-Abgang. Gestrichelt: verdeckt hinter Möbel / TV, weiterhin auf Putz. Rohrverlauf ist ein Vorschlag.

D04 / Hochkant-TV am Küchenpfeiler

Eine Steckdose hinter dem Hochkant-TV. Vorderansicht und Seitenprinzip, ohne Küchen-Geräteanschlüsse.

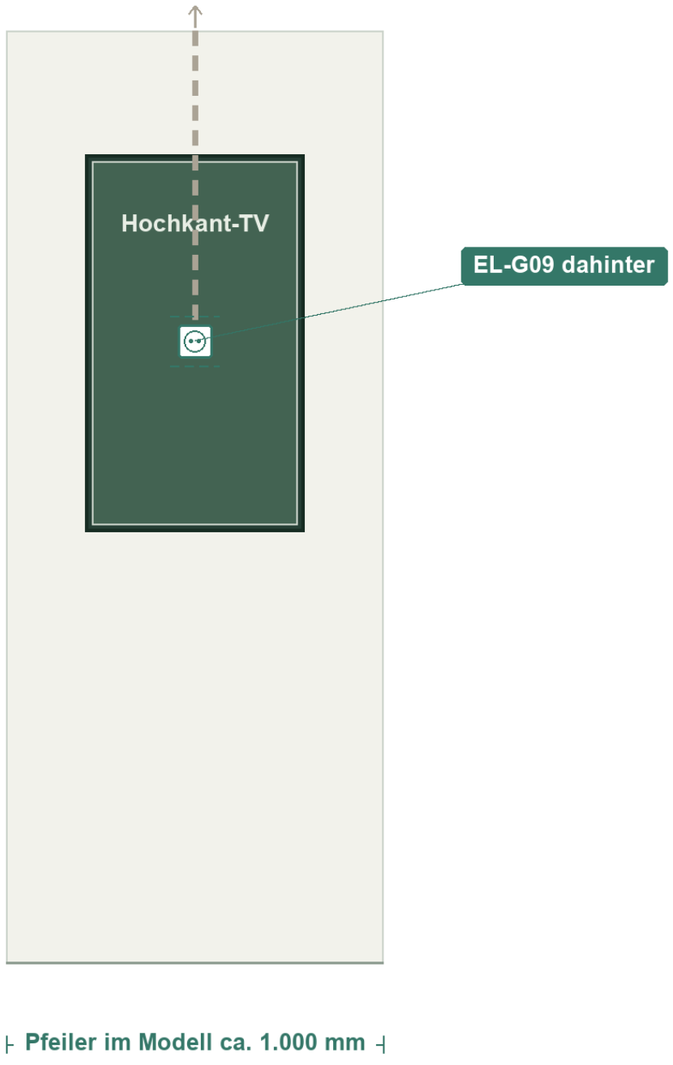

Seitenprinzip

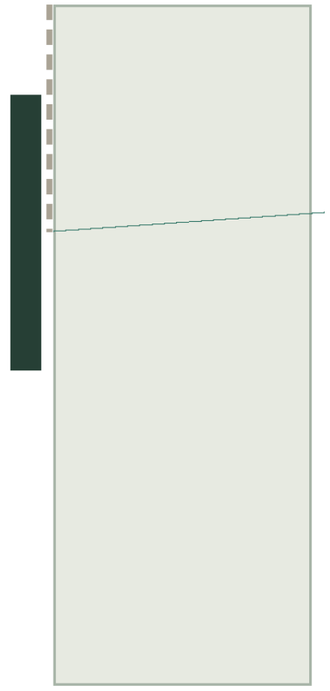

Leitung in der Verkleidungszone

Zugang und Befestigung sind abzustimmen. Keine Leitungsnut im tragenden Pfeiler festgelegt.

Steckdose als Vorschlag

EL-G09 einmal Dauerstrom. Dosenmitte ca. 1.650 mm ab Fertigfußboden. Sie liegt hinter dem TV, nicht auf der sichtbaren Vorderseite.

Modellgröße und Lage

Rahmen ca. 580 × 1.000 mm. Unterkante ca. 1.145 mm über Modell-Fertigboden der Küche. Halterung, tatsächliche Geräteabmessung und Servicezugang sind noch abzugleichen.


Materialgrenze

Creative-Tube ist für den Gastraum vorgegeben. Die Zuleitung am Küchenpfeiler wird passend zum Montageort und zur Verkleidung festgelegt. Keine Küchen-Geräteanschlüsse ergänzt.

Durchgezogen: sichtbarer Aufputz-Abgang. Gestrichelt: verdeckt hinter Möbel / TV, weiterhin auf Putz. Rohrverlauf ist ein Vorschlag.

W05 / Außenfassade über der Eingangstür

EL-A01: ein Stromanschluss für Leuchtwerbung oder eine Außenlampe. Blick von der Straße, schematisch.

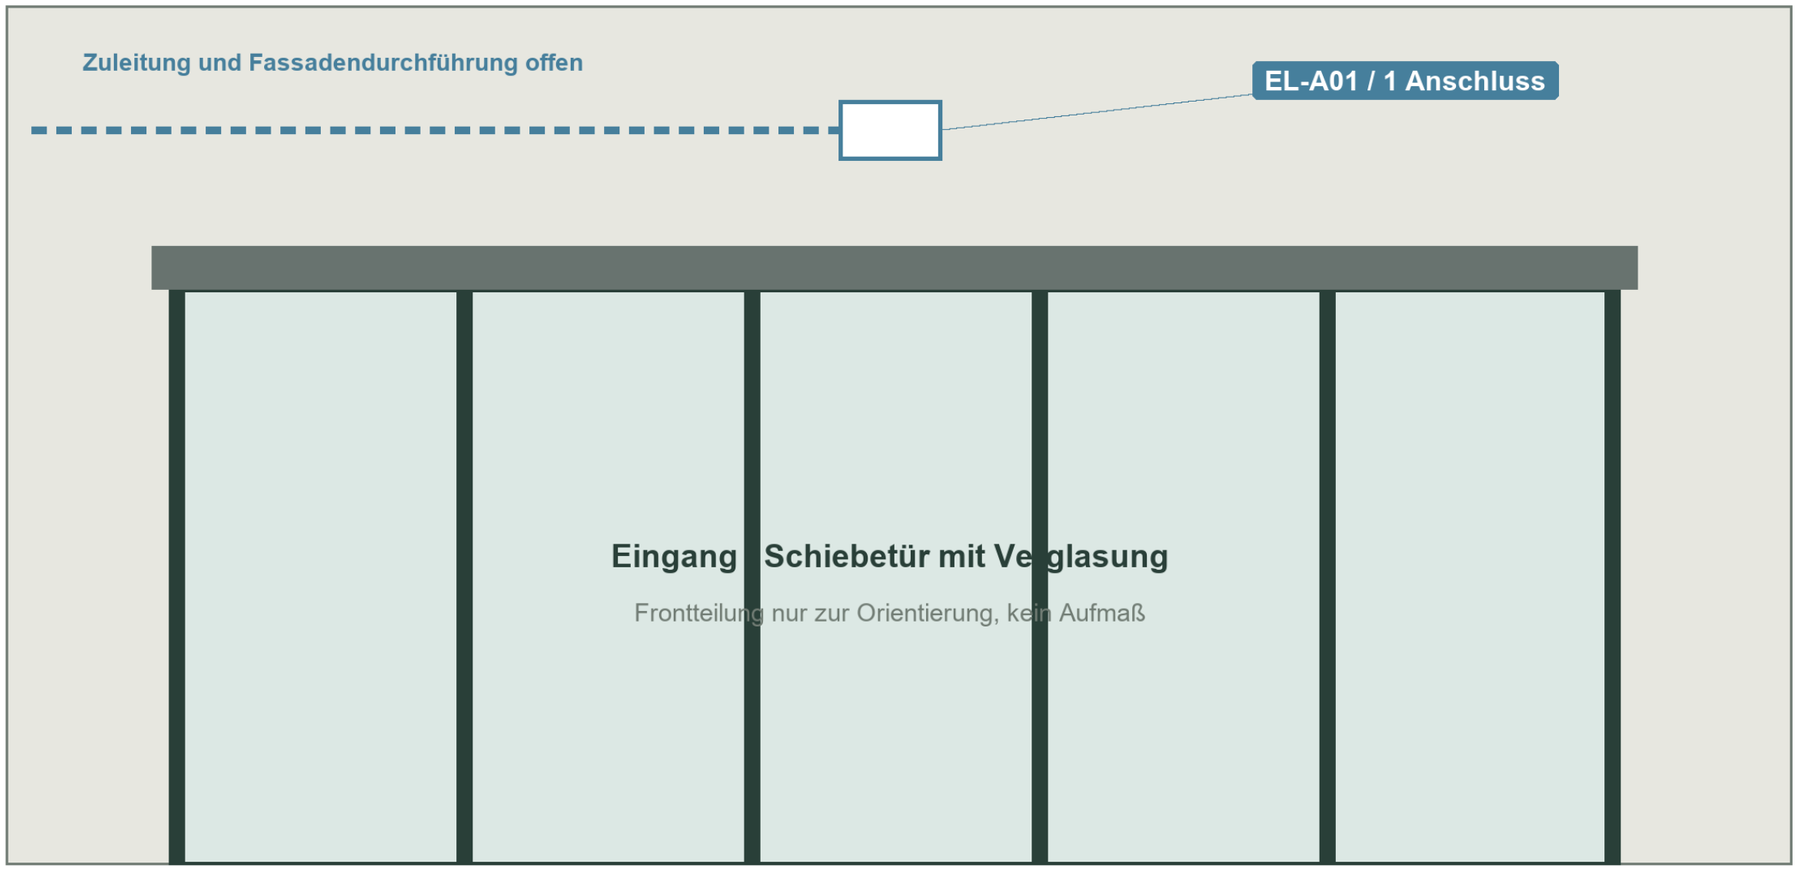

Anschluss über der Eingangstür. Achse und Höhe noch festlegen.

Nutzung

Leuchtwerbung oder Außenlampe. Ein Geräteanschluss mit verschließbarer Dose als Planungsansatz. Keine zusätzliche Außensteckdose beauftragt.

Versorgung / Bedienung

230 V als Ansatz, Leistung nach Verbraucher. Dauerstrom, Schalter oder Zeitsteuerung offen. Nicht automatisch an SG oder SK geschaltet.

Außeninstallation

Höhe, Achse, Außen-Eignung, Schutzart und dichte Einführung nach Fassadenaufmaß festlegen. Creative-Tube bleibt im Gastraum vorgegeben.

Gestrichelt: schematischer Zulauf, Trasse und Wanddurchführung offen. Keine Leitungsführung in Glas oder Türrahmen vorgegeben.